24 x 9ft Office

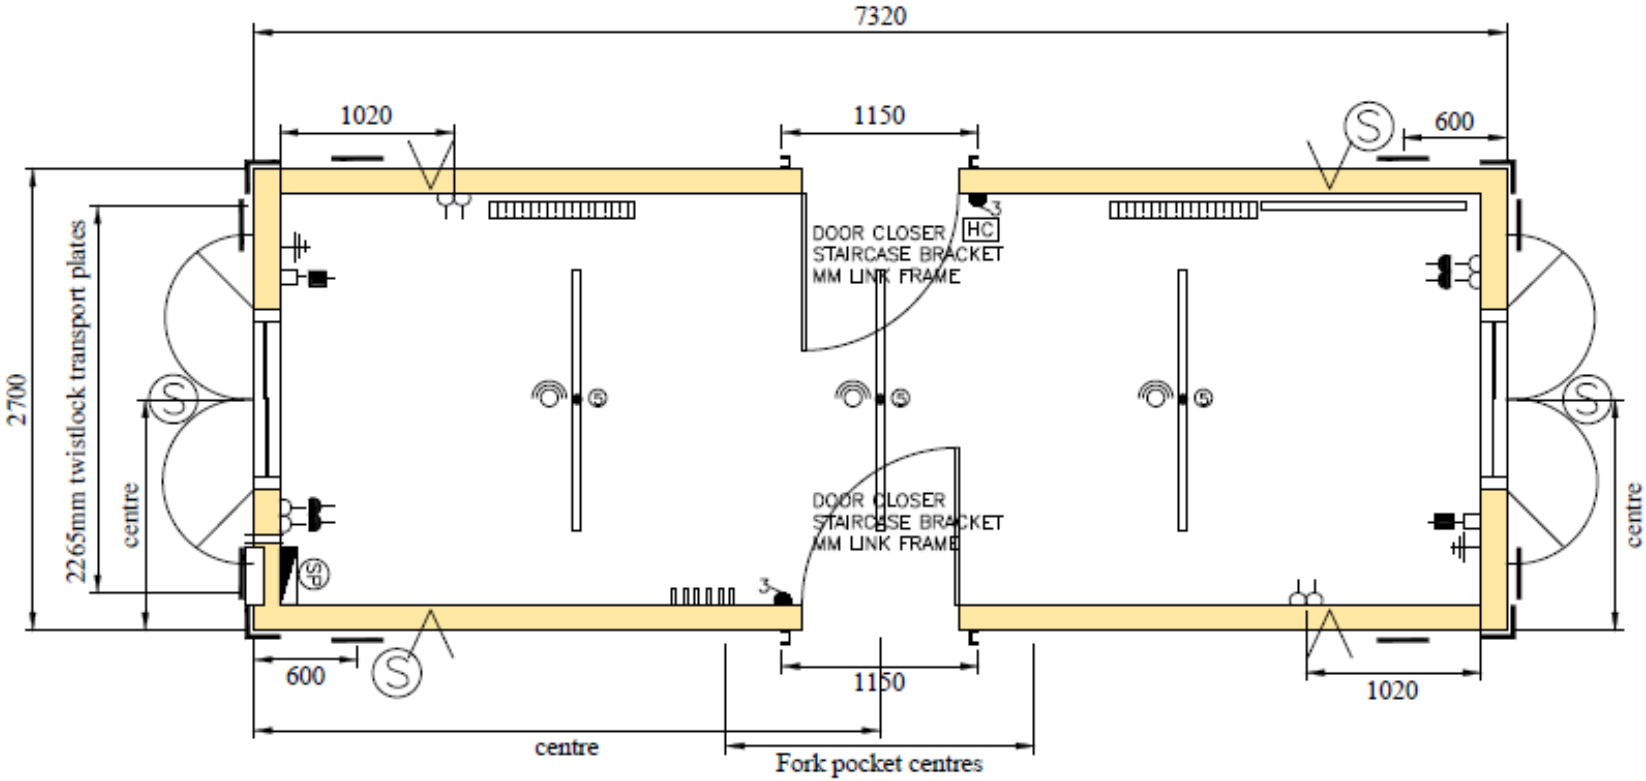

mobile mini
Secure Container & Site Accommodation Hire